


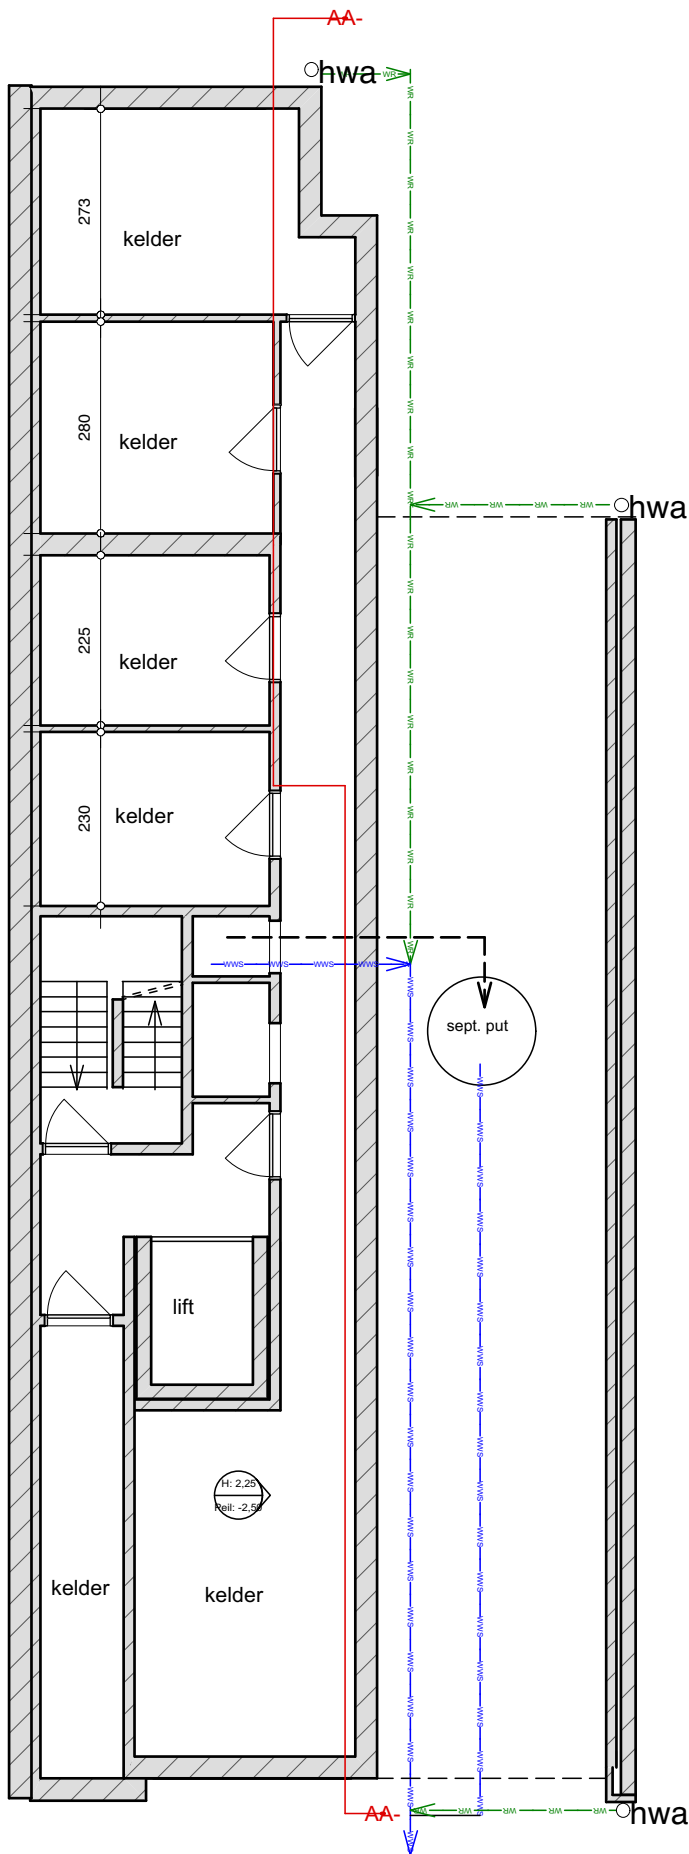

Bisschoppenhoflaan 380
2100 Deurne

2339

20-09-2022

Kelder
bestaande toestand

schaal: 1:100



architect **Carl Asaert**
Boekenberglei 228
2100 Deurne
asaert@skynet.be
0478-260 155